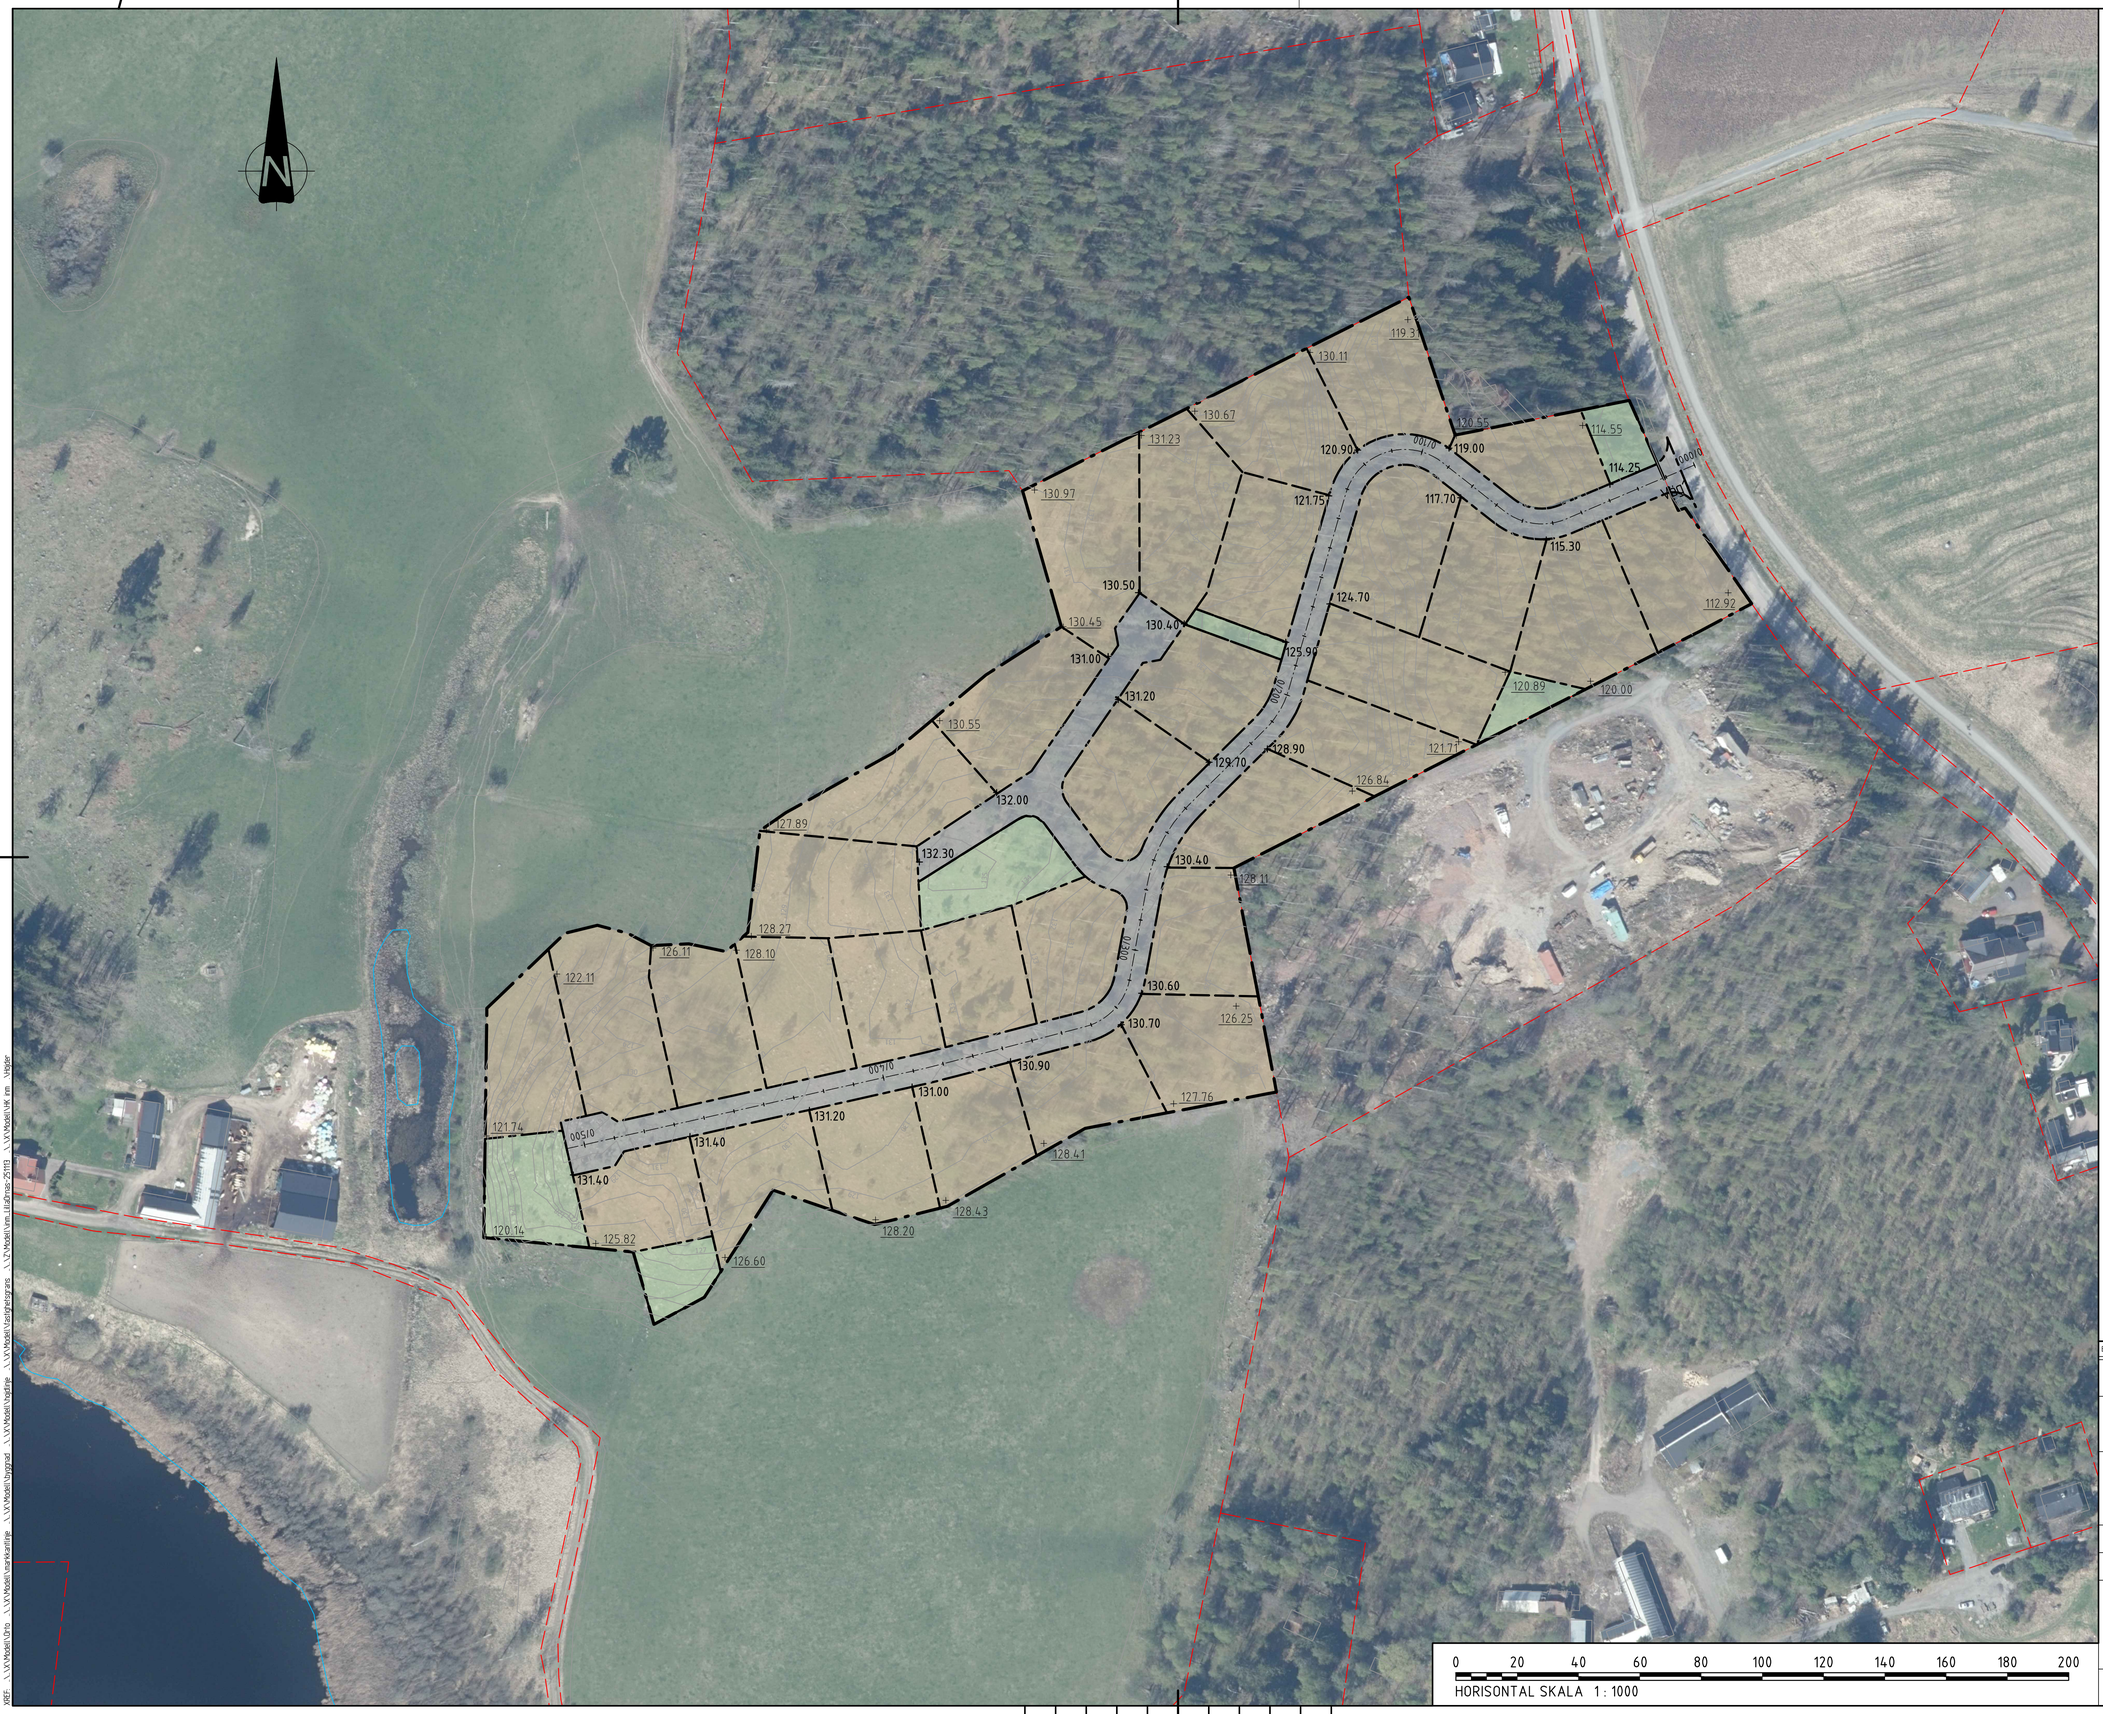

KOORDINATSYSTEM
PLAN SWEREF 991545
HÖJD RH2000

FÖRKLARINGAR

- PLANGRÄNS
- EGENSKAPSGRÄNS
- FÖRESLAGEN FASTIGHETSGRÄNS
- +119.00 NY. MARKHÖJD
- VÄGOMRÅDE
- KVARTERSMARK
- NATURMARK
- BEF. FASTIGHETSGRÄNS
- + 119.31 BEF. MARKHÖJD

0 20 40 60 80 100 120 140 160 180 200
HORISONTAL SKALA 1 : 1000

BET	ANT	ÄNDRINGEN AVSER	SIGN	DATUM

SKISS

dmvb
DALA MARK- OCH VA BYRÅN

UPPDRAG NR	RITAD/KONSTR. AV	HANDLÄGGARE
26007	M REBLIN	
DATUM	GRANSKAD AV	ANSVARIG
2025-02-17		M REBLIN

DALSJÖ PLANOMRÅDE
HÖJDER

PLAN

FORMAT/SKALA	NUMMER	BET
A1: 1:1000 A3: 1:2000	1M0202	

Ritning: L:\Users\Mjanlestin\dmvb AB\dmvb AB - General\Projekt\26060\26007_Planområde Dalsjö\3_Teknik\VA\Modell\VA0201.dwg Skapad av: Max Reblin 2026-2-17 12:51